

SUPPLY NETWORK SOLUTION CO.,LTD.

Project :

ระบบเครือข่ายหลักพร้อมติดตั้ง
จำนวน 1 ชุด

Location :

Office Of the University

Owner :

Chiang Mai University

Project Engineer :

Anuchit Khordkaew

Drawn :

Anuchit Khordkaew

Drawing Title :

COMMUNICATION SYSTEM
LAYOUT FLOOR

Scale :


NTS.

Date :

07/10/2020

Sheet :

1

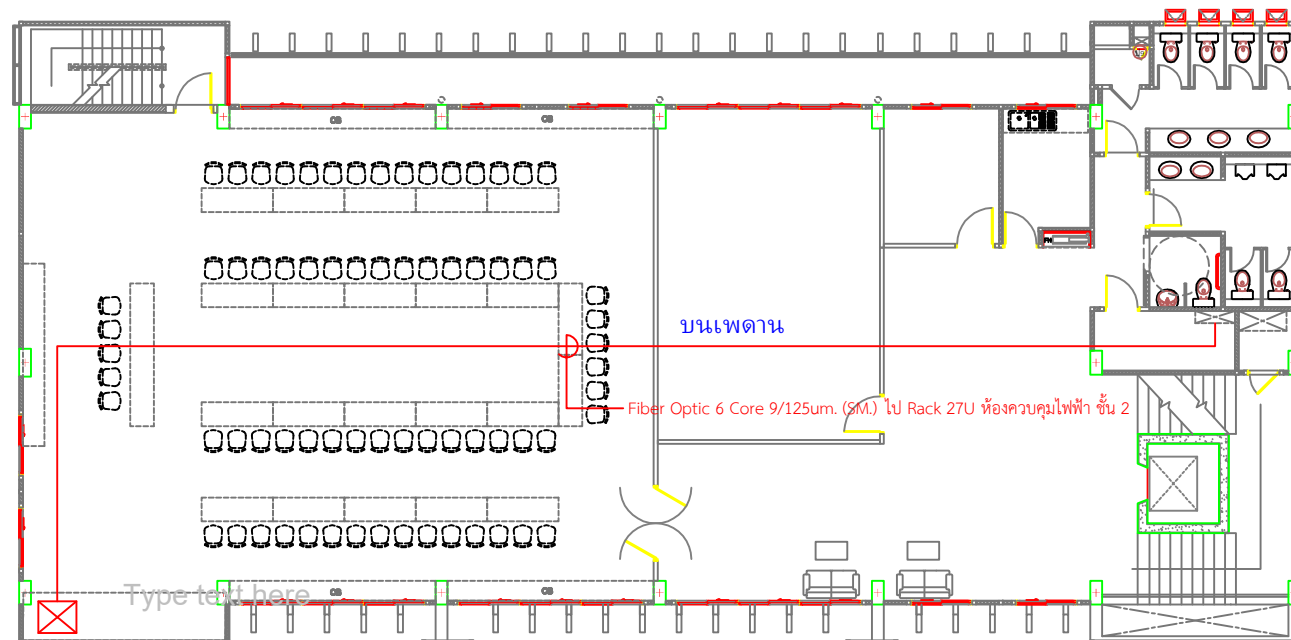


ร่าง wireway เต็ม

Rack 27U exist
อาคารสำนักงาน 2 ชั้น 5

8.9.10.1 แนวสายสัญญาณใยแก้วนำแสงระหว่างอาคารสำนักงาน 2 ชั้น 3 และอาคารสำนักงาน 2 ชั้น 5

แปลนชั้น 5

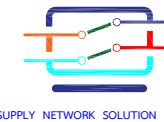

Project :
ระบบเครือข่ายหลักพร้อมติดตั้ง
จำนวน 1 ชุด

Location :
Office Of the University

Owner :
Chiang Mai University

Project Engineer :
Anuchit Khordkaew


Drawn :
Anuchit Khordkaew

Drawing Title :
COMMUNICATION SYSTEM
LAYOUT FLOOR

Scale :
NTS.

Date :
07/10/2020


Sheet :
2

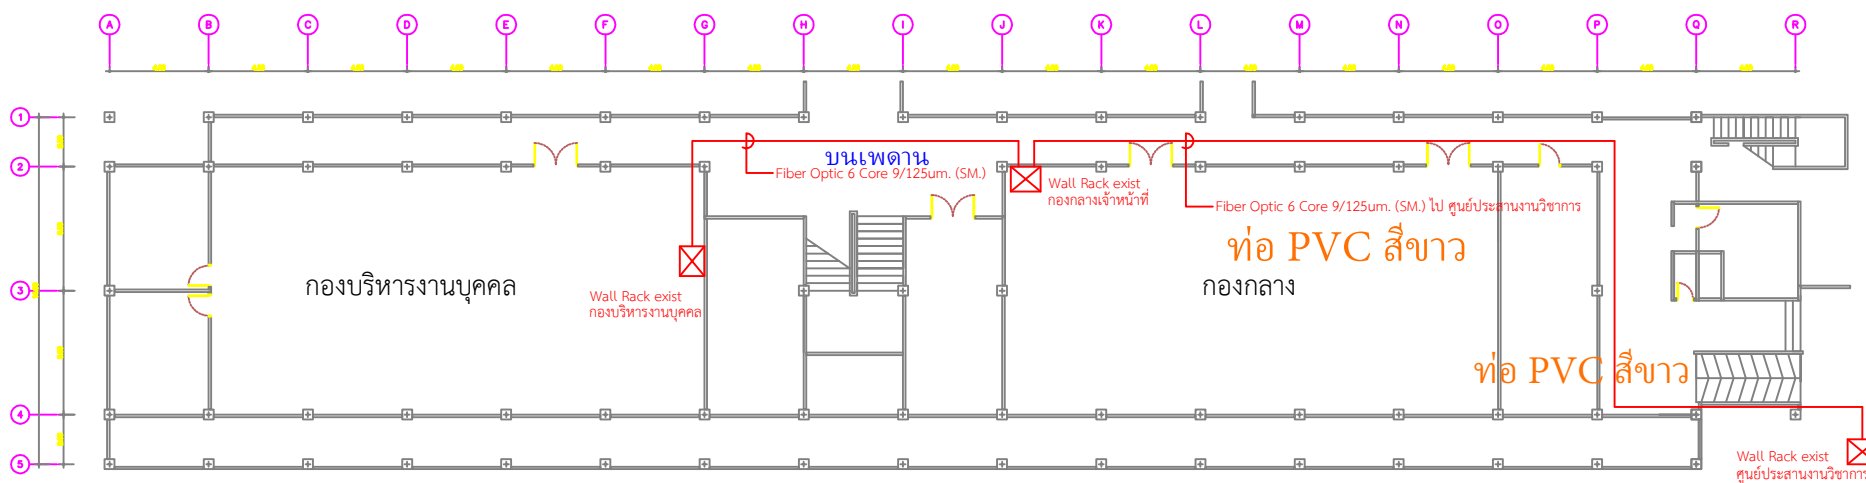

8.9.10.2 แนวสายสัญญาณใยแก้วนำแสงระหว่างกองกลางและกองบริหารงานบุคคลชั้น 2
8.9.10.3 สายสัญญาณใยแก้วนำแสงระหว่างกองกลางและศูนย์ประสานงานวิชาการ

ประมาณ 30 ม.

แปลนชั้น 2

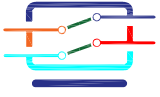

SUPPLY NETWORK SOLUTION CO.,LTD.

Project :

ระบบเครือข่ายหลักพร้อมติดตั้ง
จำนวน 1 ชุด

Location :

Office Of the University

Owner :

Chiang Mai University

Project Engineer :

Anuchit Khordkaew

Drawn :

Anuchit Khordkaew

Drawing Title :

COMMUNICATION SYSTEM
LAYOUT FLOOR

Scale :



NTS.

Date :

07/10/2020

Sheet :

3

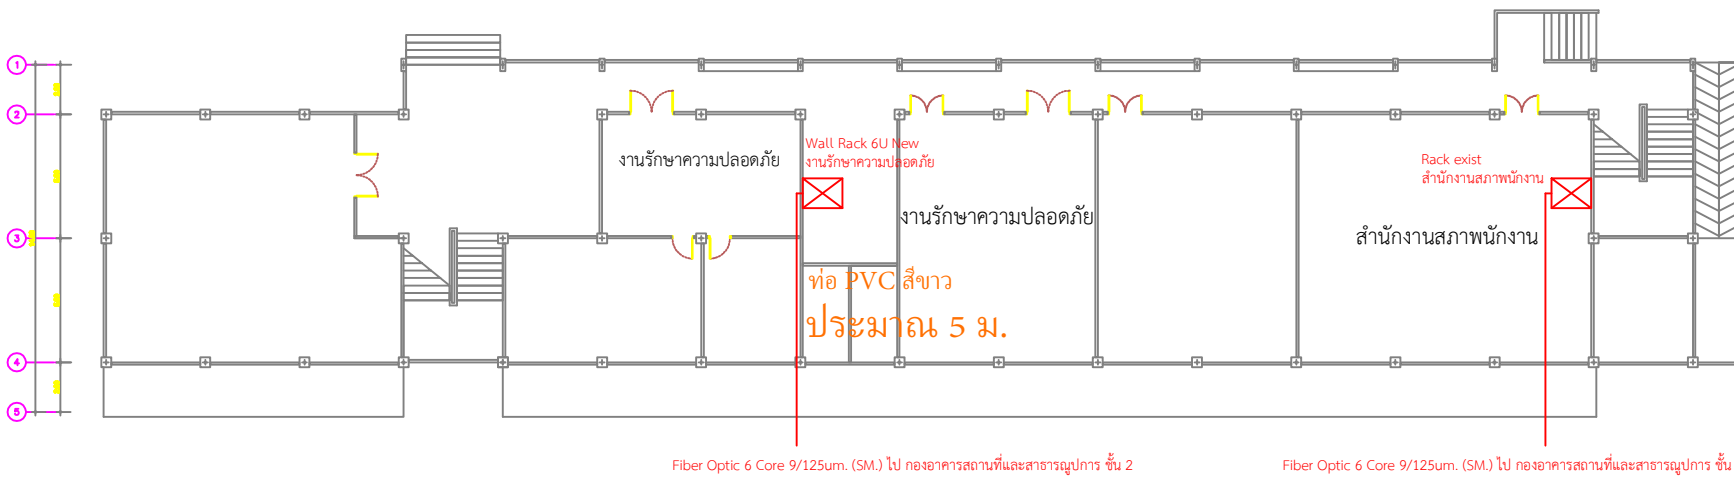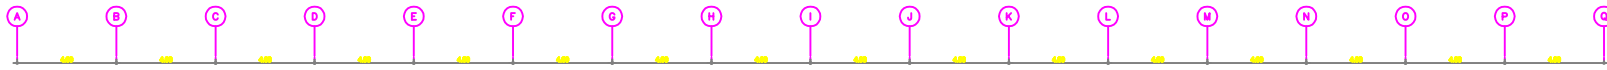

8.9.10.4 แนวสายสัญญาณใยแก้วนำแสงระหว่างกองอาคารสถานที่และสาธารณูปการ ชั้น 2 และ งาน รปภ.ชั้น1

8.9.10.5 แนวสายสัญญาณใยแก้วนำแสงระหว่างกองอาคารสถานที่และสาธารณูปการ ชั้น 2 และ สำนักงานสภาพนักงาน ชั้น 1

แปลนชั้น 1

Project :
ระบบเครือข่ายหลักพร้อมติดตั้ง
จำนวน 1 ชุด

Location :
Office Of the University

Owner :
Chiang Mai University

Project Engineer :
Anuchit Khordkaew


Drawn :
Anuchit Khordkaew

Drawing Title :
COMMUNICATION SYSTEM
LAYOUT FLOOR

Scale :
NTS.

Date :
07/10/2020

Sheet :
4

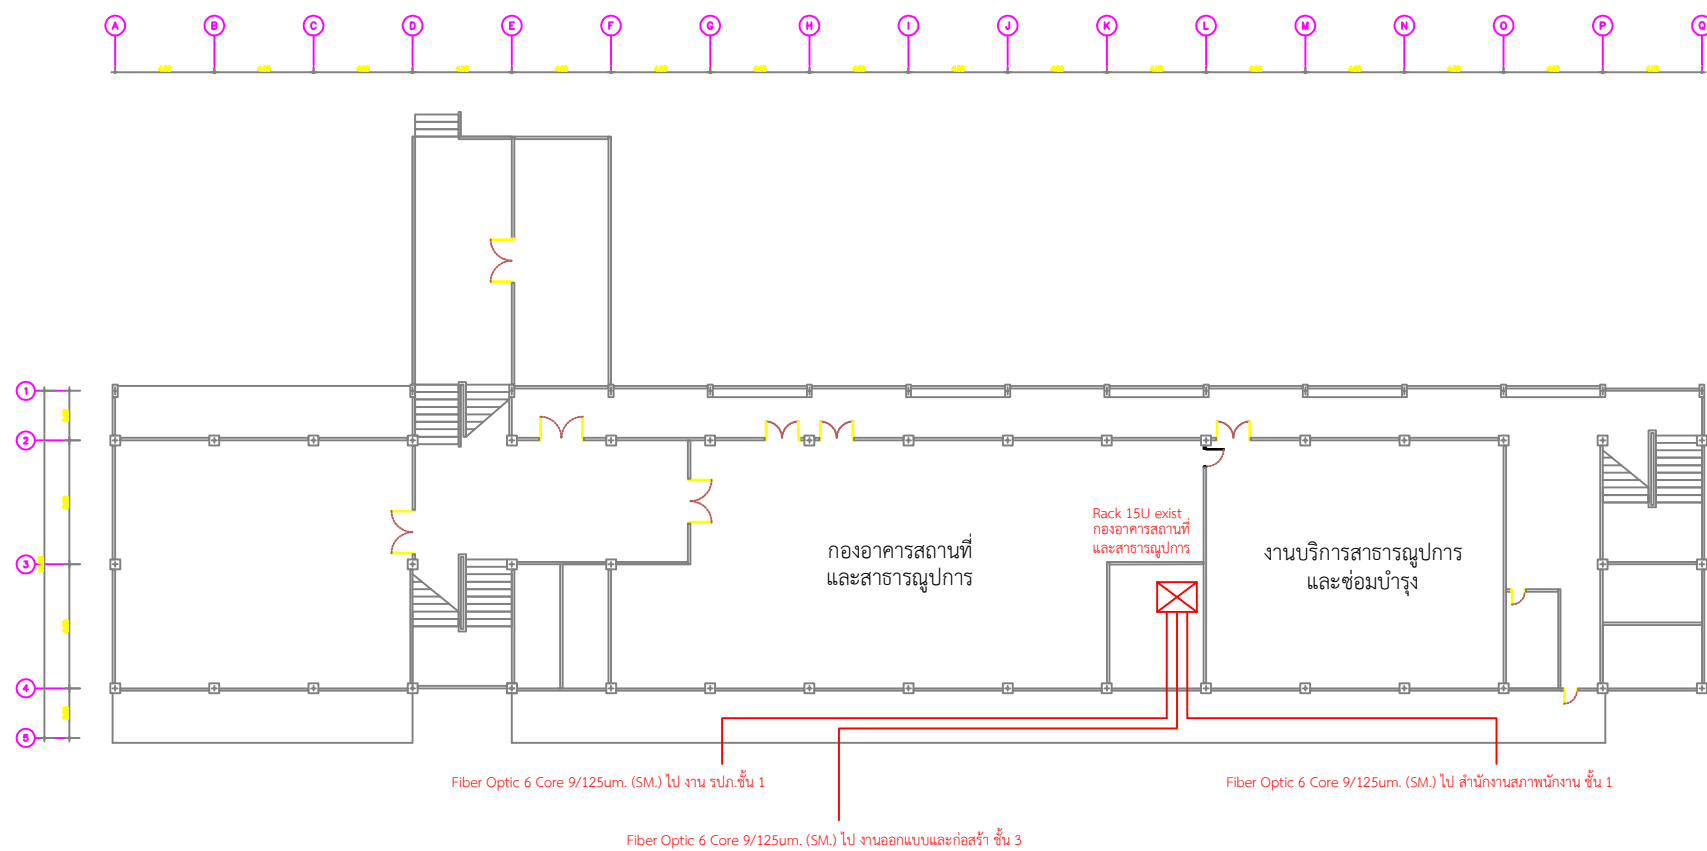

- 8.9.10.4 แนวสายสัญญาณใยแก้วนำแสงระหว่างกองอาคารสถานที่และสาธารณูปการ ชั้น 2 และ งาน รปภ.ชั้น1
- 8.9.10.5 แนวสายสัญญาณใยแก้วนำแสงระหว่างกองอาคารสถานที่และสาธารณูปการ ชั้น 2 และ สำนักงานสภาพนักงาน ชั้น 1
- 8.9.10.6 แนวสายสัญญาณใยแก้วนำแสงระหว่างกองอาคารสถานที่และสาธารณูปการ ชั้น 2 และ งานออกแบบและก่อสร้าง ชั้น 3

แปลนชั้น 2

Project :
ระบบเครือข่ายหลักพร้อมติดตั้ง
จำนวน 1 ชุด

Location :
Office Of the University

Owner :
Chiang Mai University

Project Engineer :
Anuchit Khordkaew


Drawn :
Anuchit Khordkaew

Drawing Title :
COMMUNICATION SYSTEM
LAYOUT FLOOR

Scale :
NTS.


Date :
07/10/2020

Sheet :
5

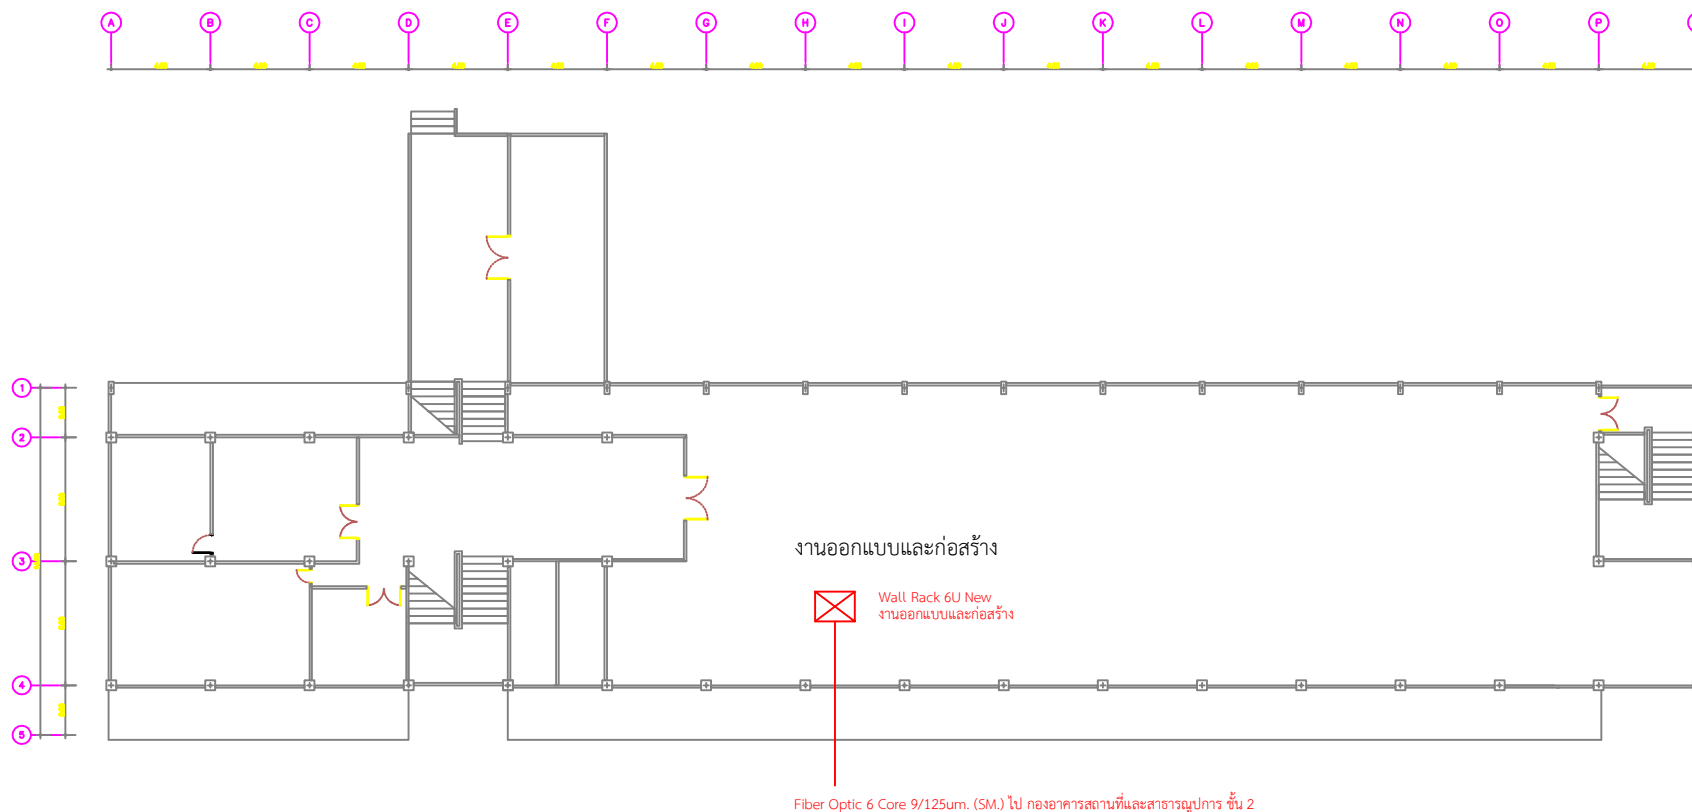

8.9.10.6 แนวสายสัญญาณใยแก้วนำแสงระหว่างกองอาคารสถานที่และสาธารณูปการ ชั้น 2 และ งานออกแบบและก่อสร้าง ชั้น 3

แปลนชั้น 3

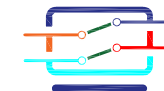

SUPPLY NETWORK SOLUTION CO.,LTD.

Project :

ระบบเครือข่ายหลักพร้อมติดตั้ง
จำนวน 1 ชุด

Location :

Office Of the University

Owner :

Chiang Mai University

Project Engineer :

Anuchit Khordkaew

Drawn :

Anuchit Khordkaew

Drawing Title :

COMMUNICATION SYSTEM
LAYOUT FLOOR

Scale :


NTS.

Date :

07/10/2020


Sheet :

6

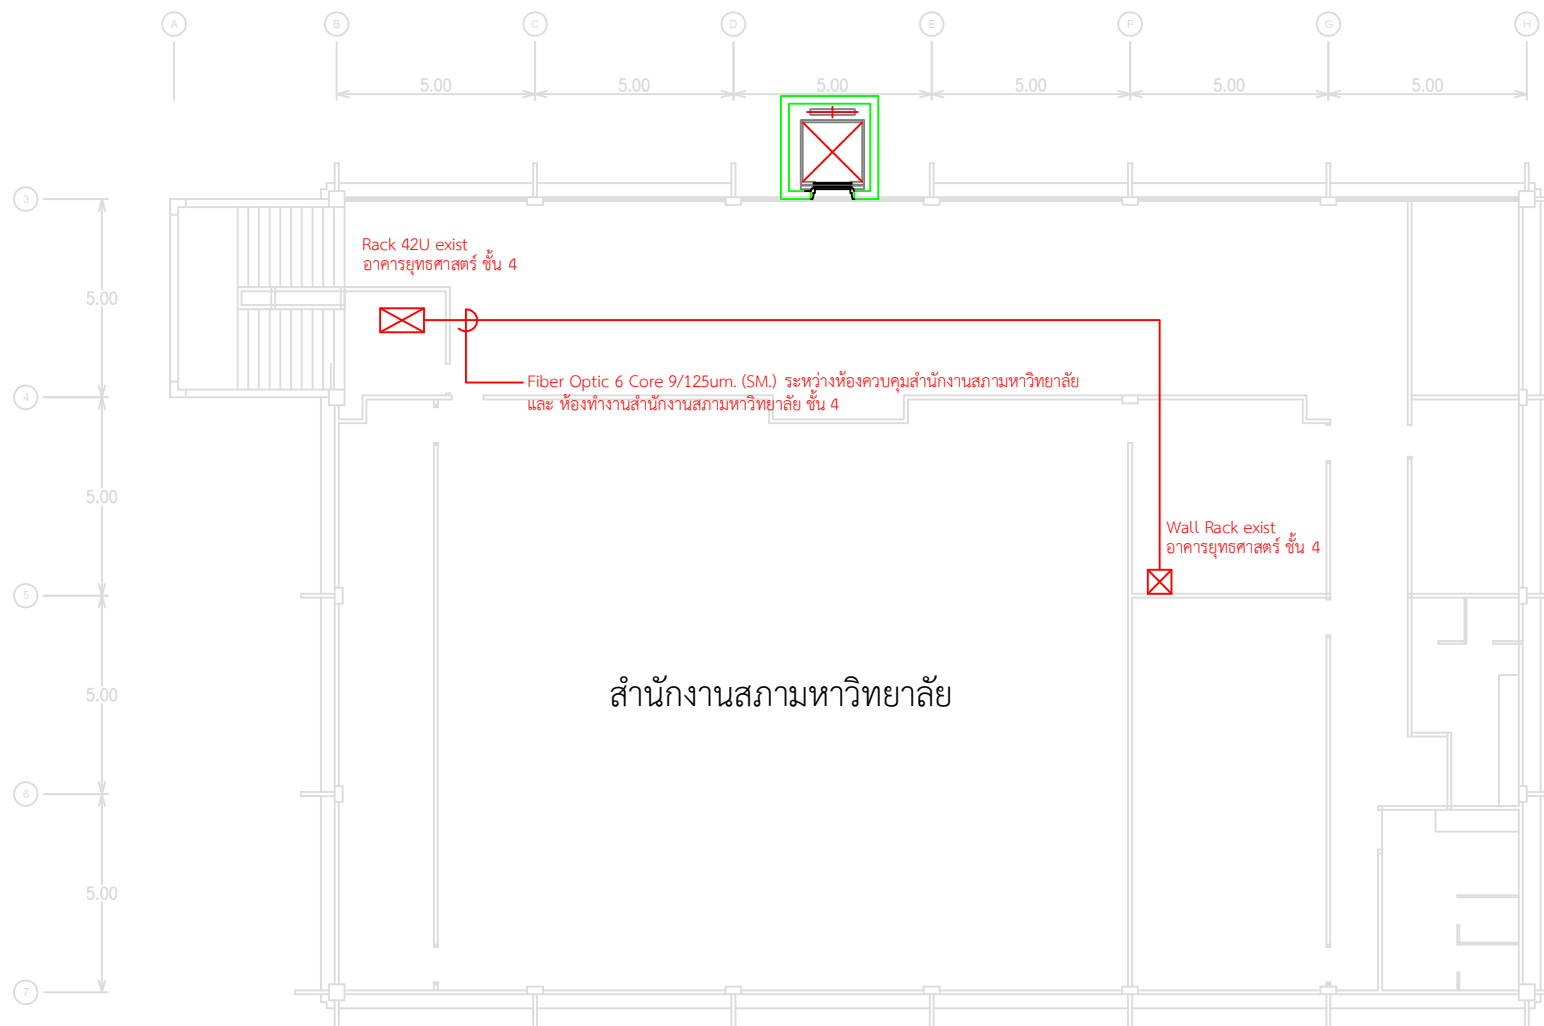

8.9.10.7 แนวสายสัญญาณใยแก้วนำแสงระหว่างห้องควบคุมสำนักงานสภามหาวิทยาลัย และ ห้องทำงานสำนักงานสภามหาวิทยาลัย ชั้น 4

แปลนชั้น 4

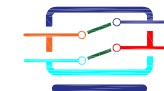

SUPPLY NETWORK SOLUTION CO.,LTD.

Project :

ระบบเครือข่ายหลักพร้อมติดตั้ง
จำนวน 1 ชุด

Location :

Office Of the University

Owner :

Chiang Mai University

Project Engineer :

Anuchit Khordkaew

Drawn :

Anuchit Khordkaew

Drawing Title :

COMMUNICATION SYSTEM
LAYOUT FLOOR

Scale :


NTS.

Date :

07/10/2020


Sheet :

7

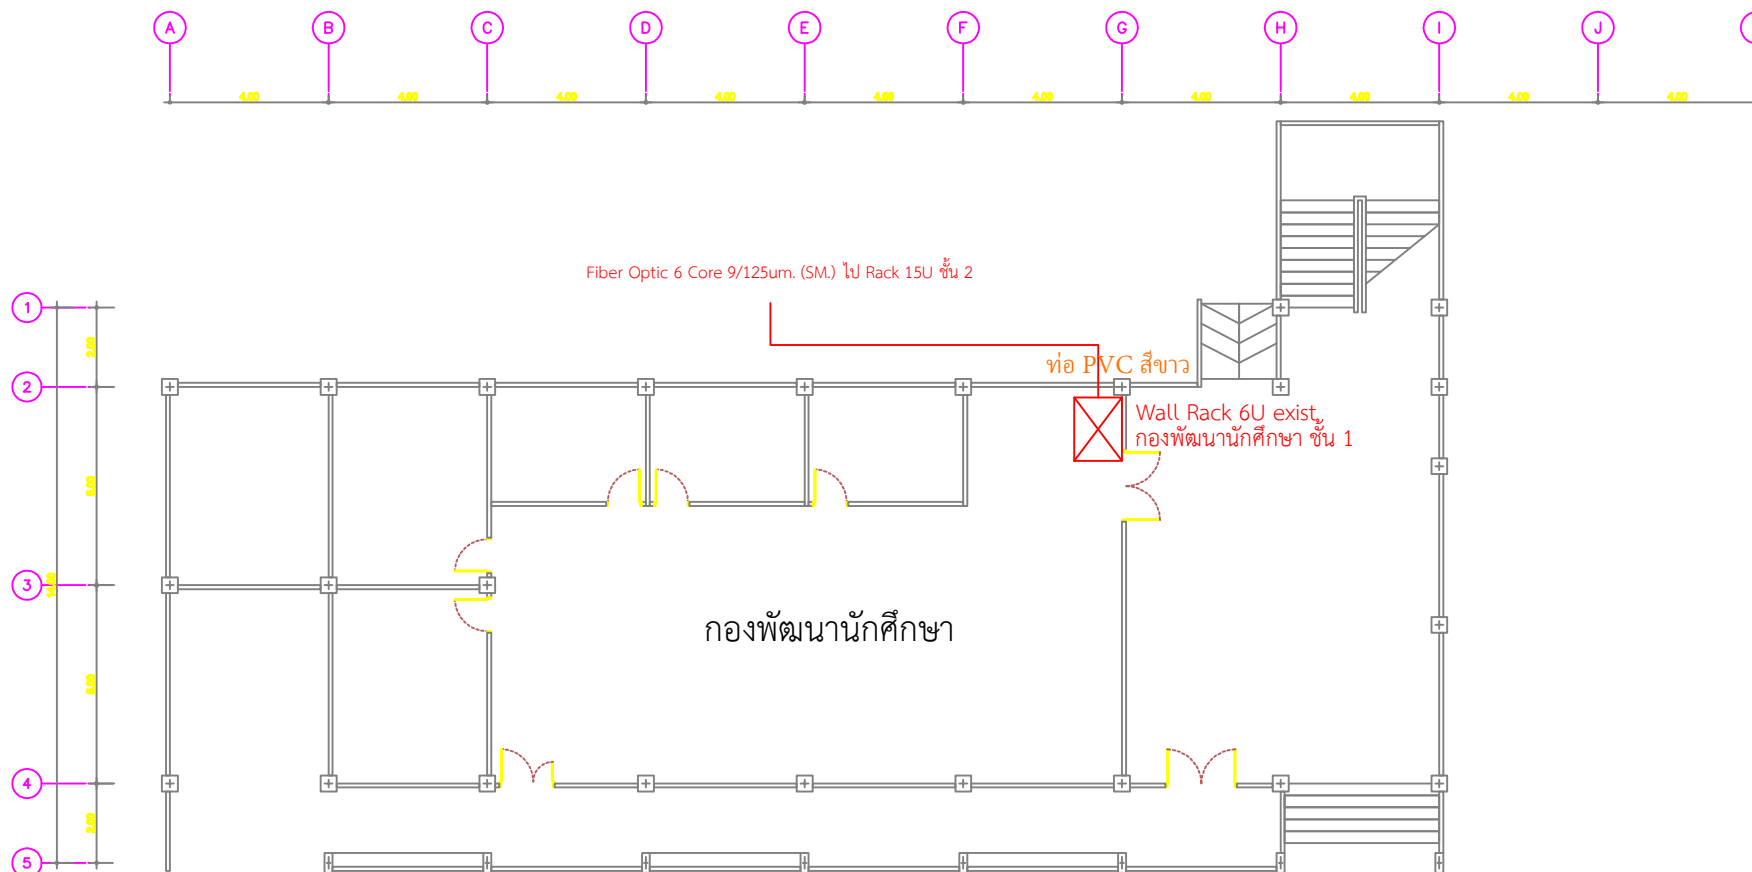

8.9.10.9 แนวสายสัญญาณใยแก้วนำแสงระหว่างกองพัฒนานักศึกษาชั้น 2 และ กองพัฒนานักศึกษาชั้น 1

แปลนชั้น 1

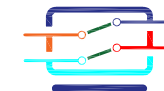

SUPPLY NETWORK SOLUTION CO.,LTD.

Project :

ระบบเครือข่ายหลักพร้อมติดตั้ง
จำนวน 1 ชุด

Location :

Office Of the University

Owner :

Chiang Mai University

Project Engineer :

Anuchit Khordkaew

Drawn :

Anuchit Khordkaew

Drawing Title :

COMMUNICATION SYSTEM
LAYOUT FLOOR

Scale :


NTS.

Date :

07/10/2020


Sheet :

8

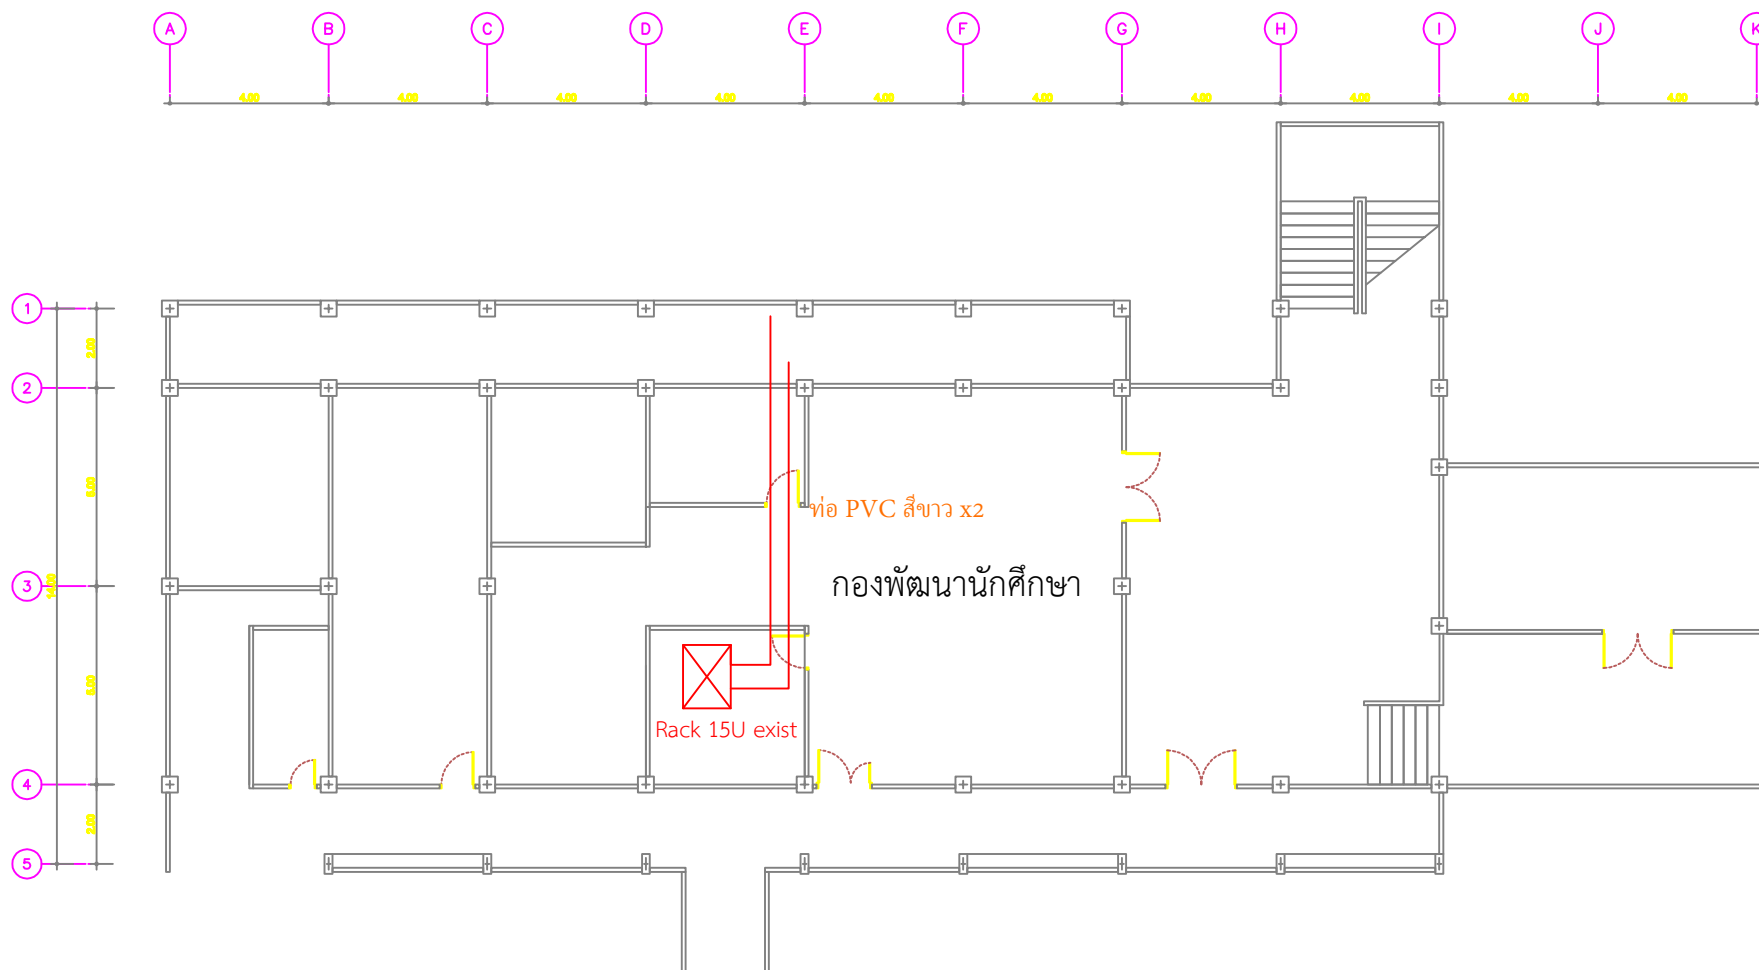

8.9.10.8 แนวสายสัญญาณใยแก้วนำแสงระหว่างกองพัฒนานักศึกษาชั้น 2 และ งานสร้างเสริมคุณธรรมและวินัยนักศึกษา ชั้น 3
8.9.10.9 แนวสายสัญญาณใยแก้วนำแสงระหว่างกองพัฒนานักศึกษาชั้น 2 และ กองพัฒนานักศึกษาชั้น 1

แปลนชั้น 2

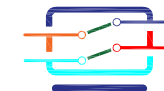

SUPPLY NETWORK SOLUTION CO.,LTD.

Project :

ระบบเครือข่ายหลักพร้อมติดตั้ง
จำนวน 1 ชุด

Location :

Office Of the University

Owner :

Chiang Mai University

Project Engineer :

Anuchit Khordkaew

Drawn :

Anuchit Khordkaew

Drawing Title :

COMMUNICATION SYSTEM
LAYOUT FLOOR

Scale :


NTS.

Date :

07/10/2020


Sheet :

9

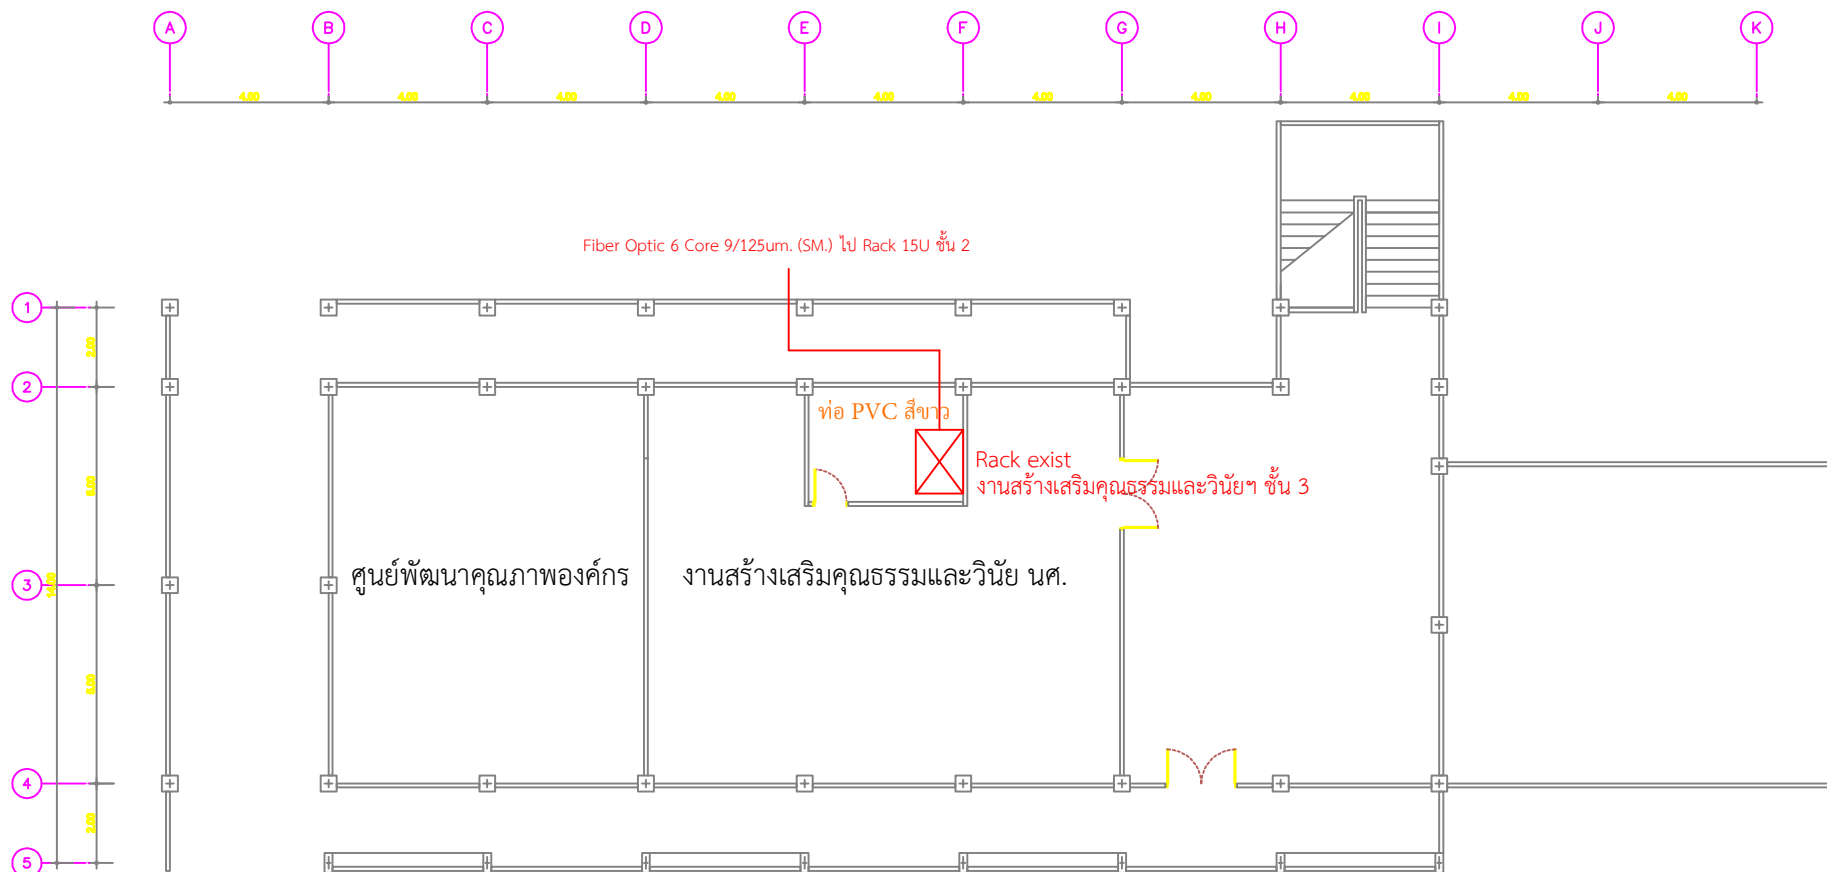

8.9.10.8 แนวสายสัญญาณใยแก้วนำแสงระหว่างกองพัฒนานักศึกษาชั้น 2 และ งานสร้างเสริมคุณธรรมและวินัยนักศึกษา ชั้น 3

แปลนชั้น 3

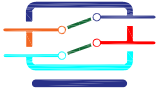

SUPPLY NETWORK SOLUTION CO.,LTD.

Project :

ระบบเครือข่ายหลักพร้อมติดตั้ง
จำนวน 1 ชุด

Location :

Office Of the University

Owner :

Chiang Mai University

Project Engineer :

Anuchit Khordkaew

Drawn :

Anuchit Khordkaew

Drawing Title :

COMMUNICATION SYSTEM
LAYOUT FLOOR

Scale :


NTS.

Date :

07/10/2020


Sheet :

10

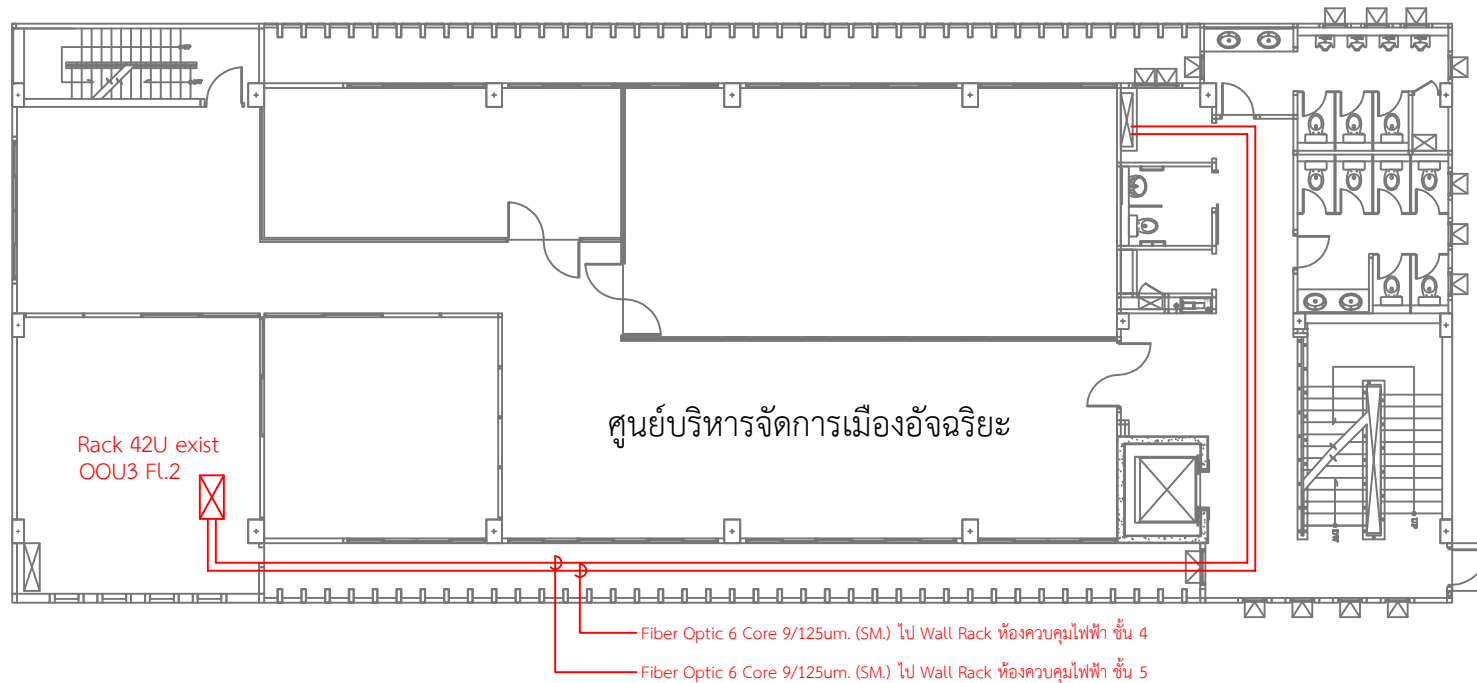

8.9.10.10 แนวสายสัญญาณใยแก้วนำแสงระหว่างห้องควบคุมชั้น 2 ถึง ชั้น 4 อาคารสำนักงาน 3
8.9.10.11 แนวสายสัญญาณใยแก้วนำแสงระหว่างห้องควบคุมชั้น 2 ถึง ชั้น 5 อาคารสำนักงาน 3

แปลนชั้น 2

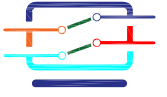

SUPPLY NETWORK SOLUTION CO.,LTD.

Project :

ระบบเครือข่ายหลักพร้อมติดตั้ง
จำนวน 1 ชุด

Location :

Office Of the University

Owner :

Chiang Mai University

Project Engineer :

Anuchit Khordkaew

Drawn :

Anuchit Khordkaew

Drawing Title :

COMMUNICATION SYSTEM
LAYOUT FLOOR

Scale :


NTS.

Date :

07/10/2020


Sheet :

11

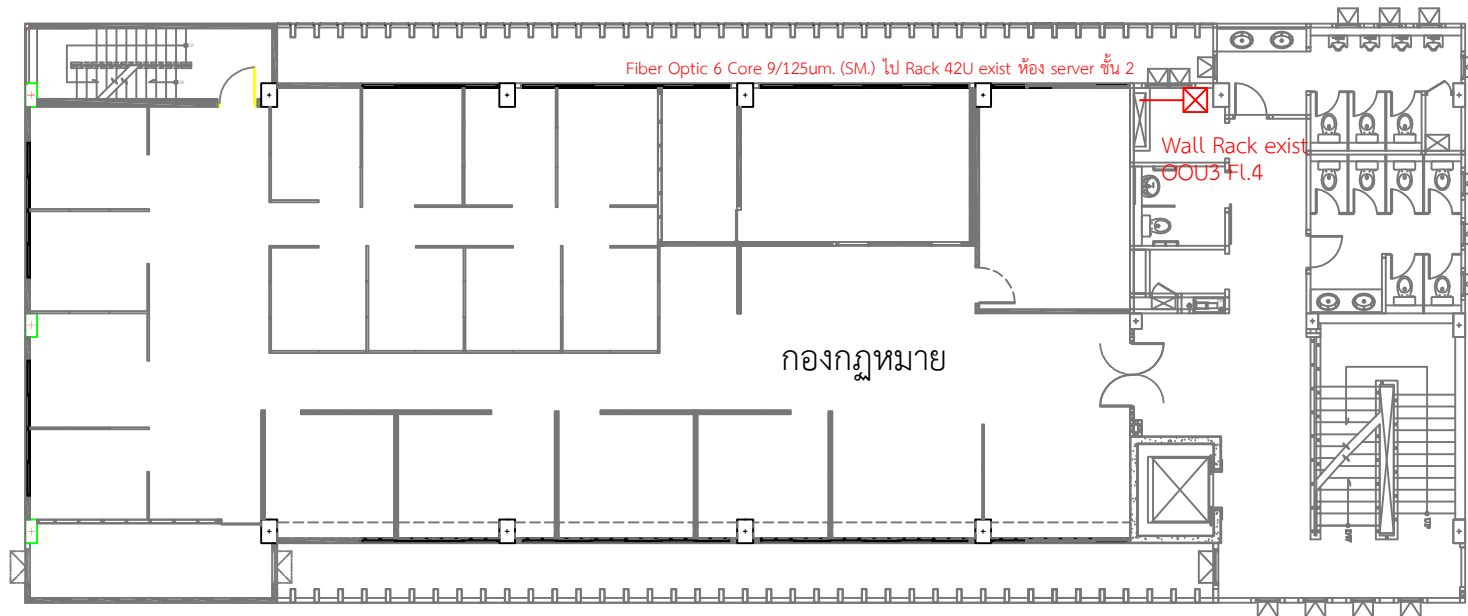

8.9.10.10 แนวสายสัญญาณใยแก้วนำแสงระหว่างห้องควบคุมชั้น 2 ถึง ชั้น 4 อาคารสำนักงาน 3

แปลนชั้น 4

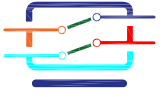

SUPPLY NETWORK SOLUTION CO.,LTD.

Project :

ระบบเครือข่ายหลักพร้อมติดตั้ง
จำนวน 1 ชุด

Location :

Office Of the University

Owner :

Chiang Mai University

Project Engineer :

Anuchit Khordkaew

Drawn :

Anuchit Khordkaew

Drawing Title :

COMMUNICATION SYSTEM
LAYOUT FLOOR

Scale :


NTS.

Date :

07/10/2020

Sheet :

12

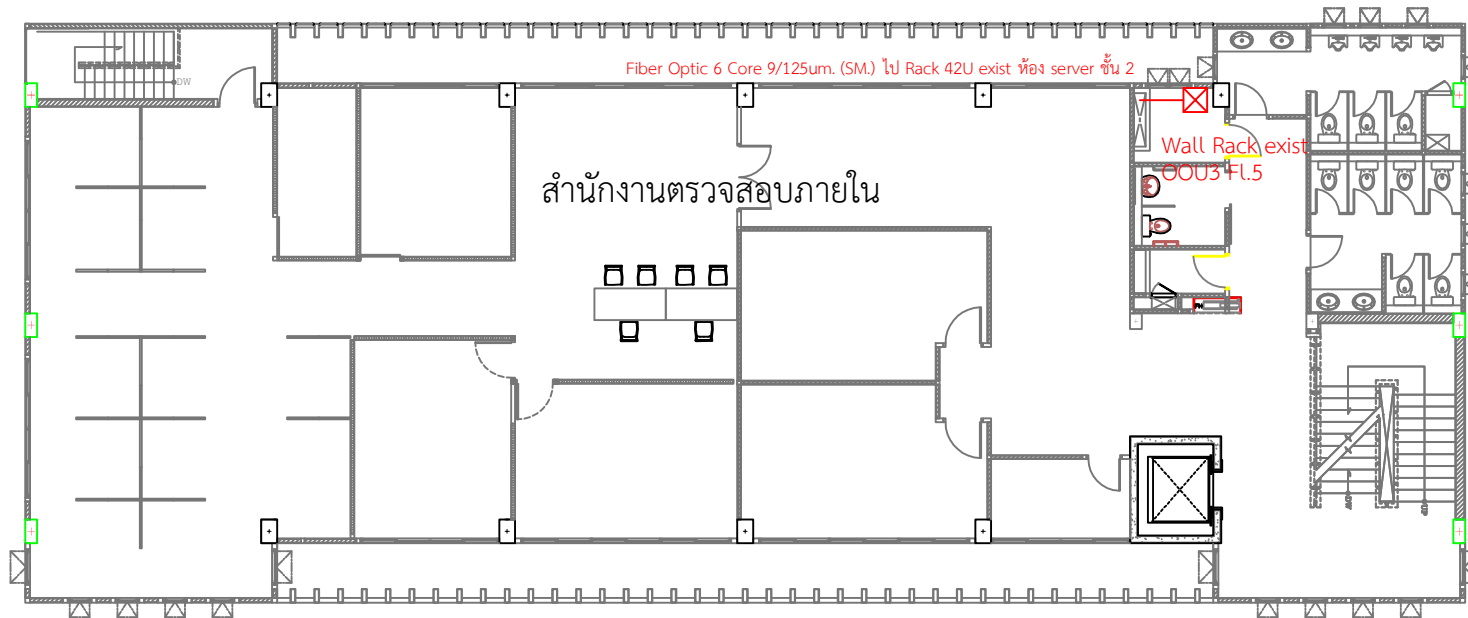

8.9.10.11 แนวสายสัญญาณใยแก้วนำแสงระหว่างห้องควบคุมชั้น 2 ถึง ชั้น 5 อาคารสำนักงาน 3

แปลนชั้น 5